


# Zonage

## Ville de Saint-Quentin

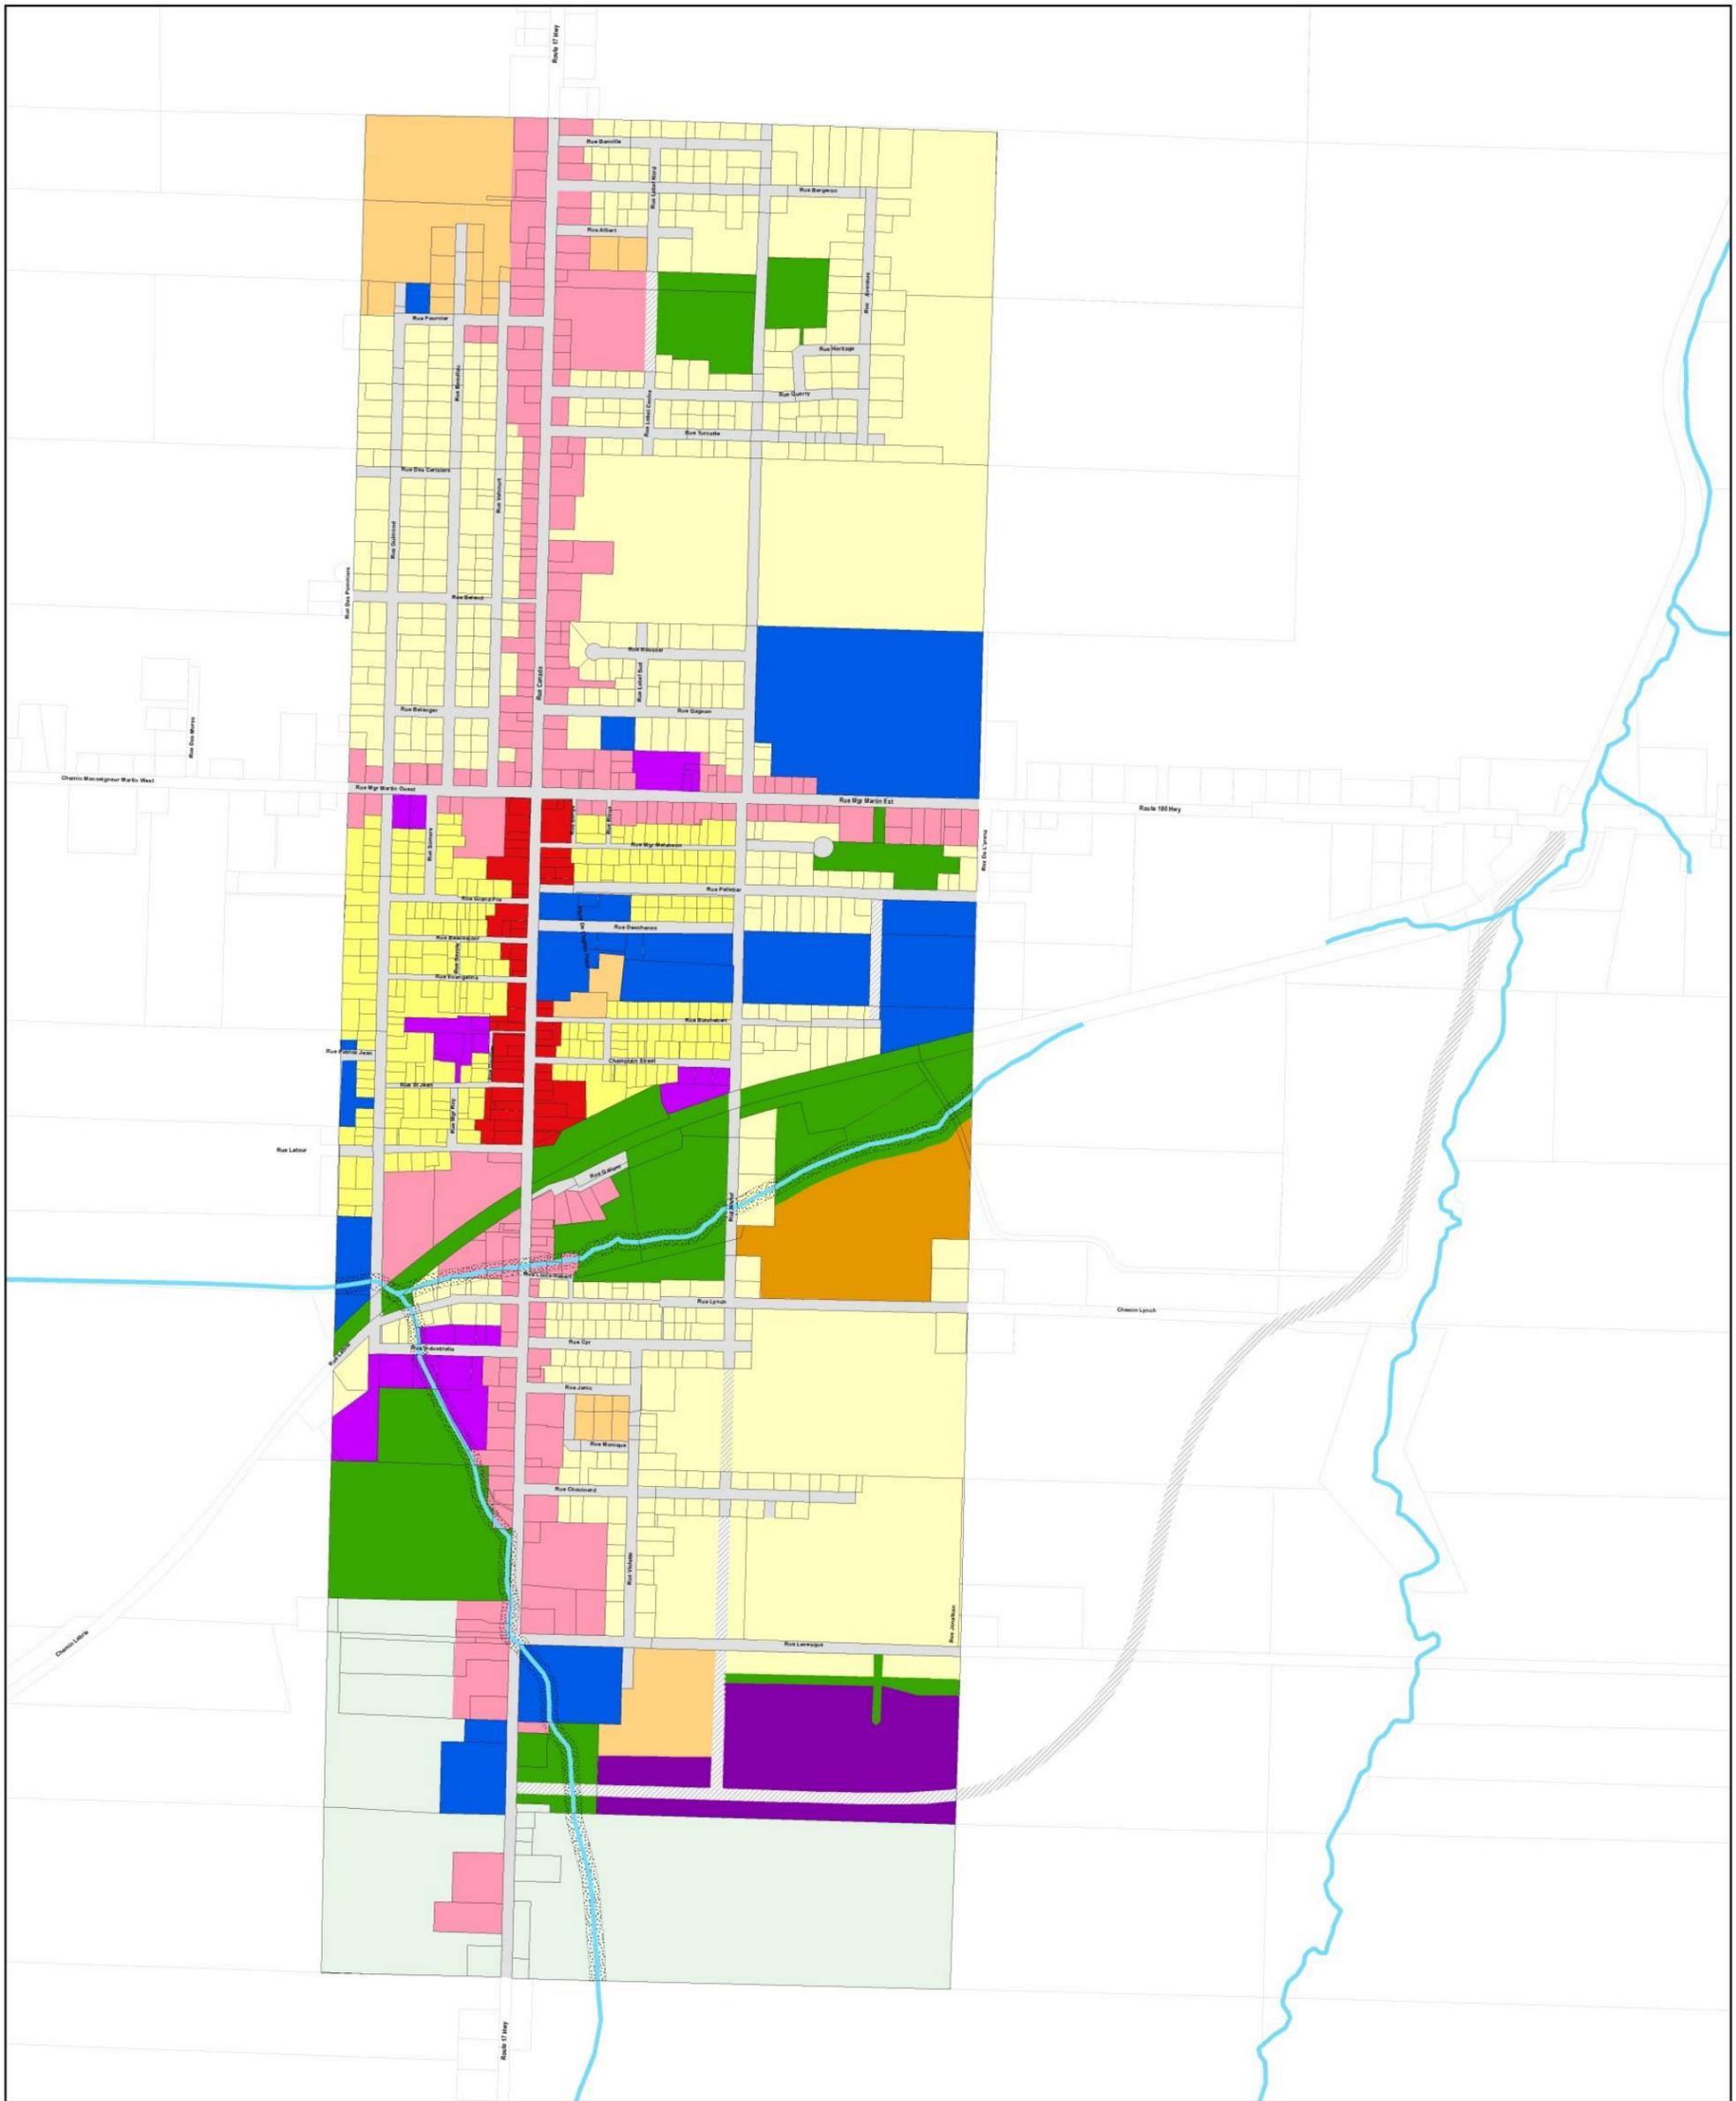

- Légende**
- Limite de propriétés
  - Limite municipale
  - Réseau hydrographique
  - Zone de protection des cours d'eau
  - Zonage**
  - R1- Résidentielle
  - R2- Résidentielle centrale
  - R3- Résidentielle multifamiliale
  - R4- Résidentielle maison mobile
  - C1- Commerce
  - C2- Commerce central
  - IN1- Industrielle
  - IN2- Parc Industriel
  - I- Institutionnelle
  - EV- Espace vert
  - A- Agricole
  - RP- Route projetée
  - RR- Réseau routier

Cartographie  
**A. Maaref**

Date  
**Septembre 2018**

Approbation  
**Michel R. Poulin**

No. référence  
**18-0905**

Titre  
**Annexe A : Carte de zonage  
Ville de Saint-Quentin**

Commission de services régionaux Nord-Ouest Northwest Regional Service Commission

0 62,5 125 250 375 500 Mètres

Source : Ministère de l'Environnement et des Gouvernements locaux © 2018

